


INPLANTING  
BESTAAND  
1/100

EIGENAARSSTRAAT 15

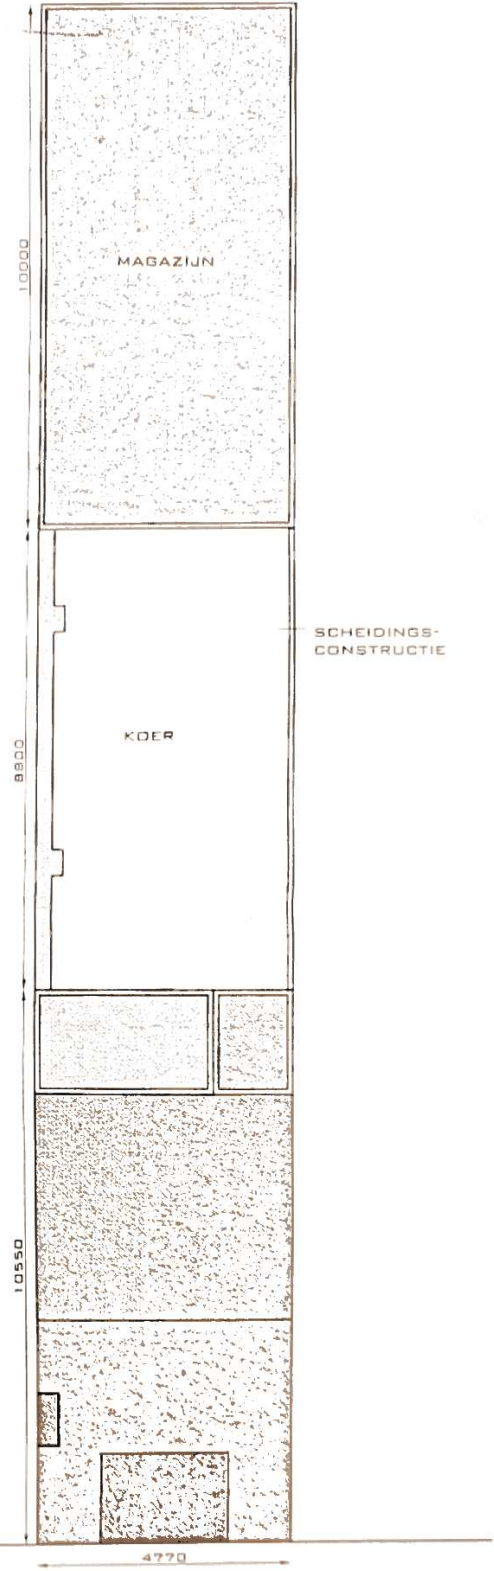

INPLANTING  
NIEUW  
1/100

2300 TURHOUT