


Kasterlee - Lichtaart


Leistraat 18, 20A, 20B, 22

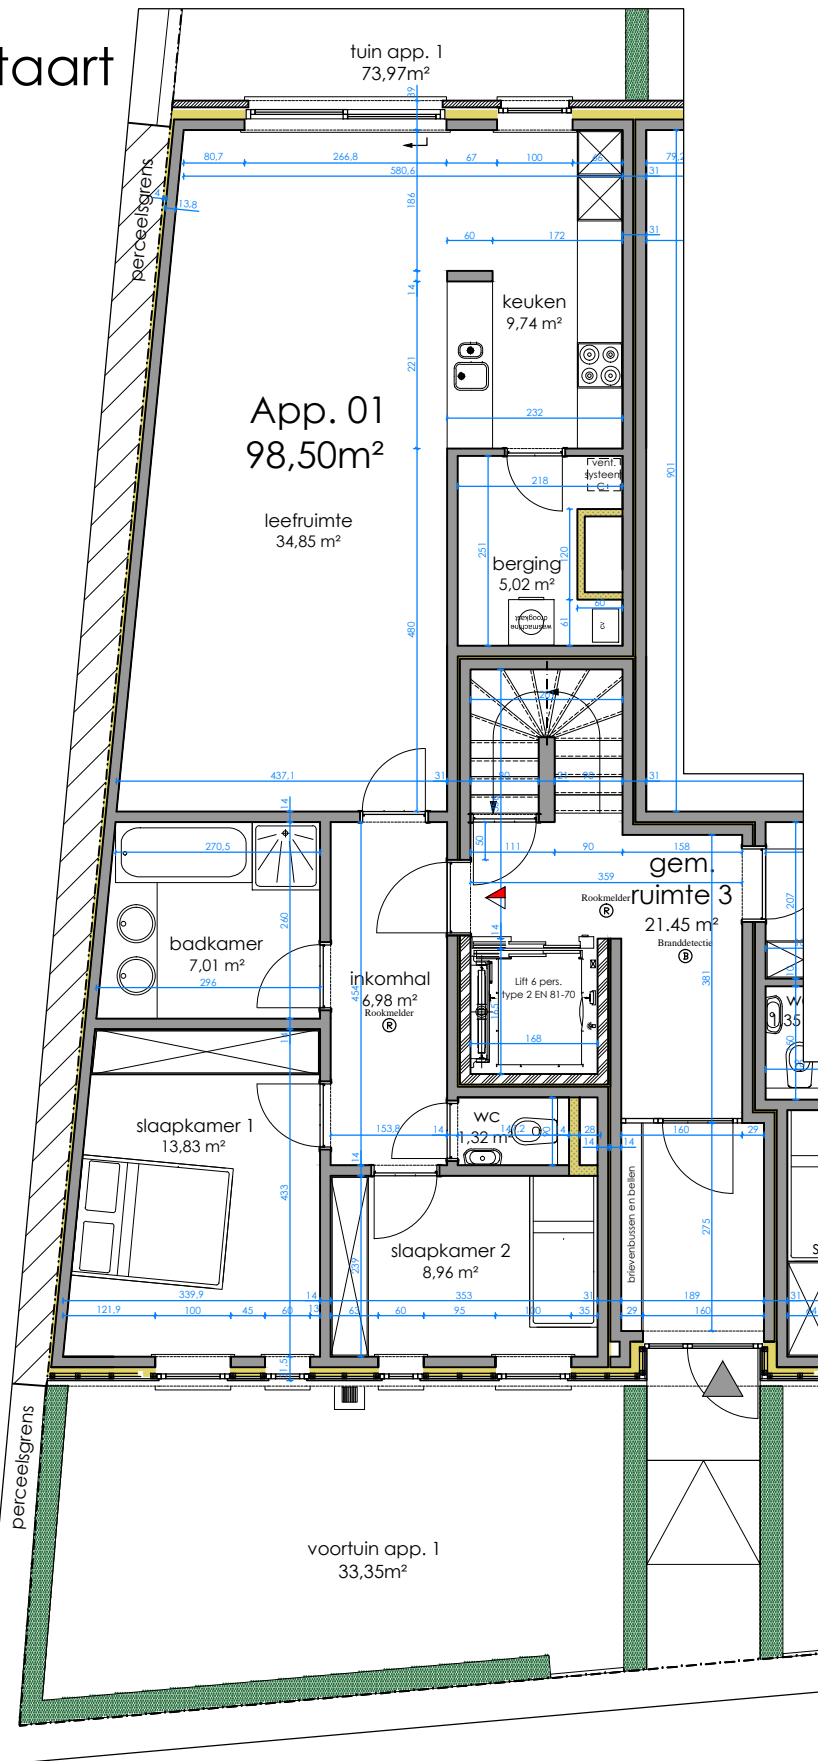

LEGENDE

inkom appartementsgebouw

inkom woning

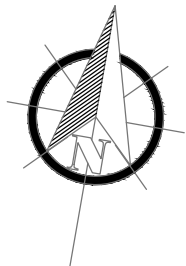

0 0.5 1 2
SCALE: 1:100


Getekende keuken- en badkamertoestellen zijn illustratief. Correcte maten en toestellen cfr. verkoopslastenboek en in overleg met bouwheer.
Getekende kasten, meubilair en vloerafwerkingen zijn illustratief en niet inbegrepen in de bouwwerken.

Project:
**Kasterlee,
Lichtaart**
Leistraat 18, 20A, 20B, 22

Voorgevel :



Situering :

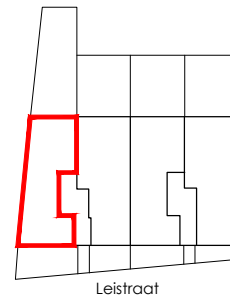

Appartement:
01

Niveau:
0

Architect:
**Alfa
Architectuur**

Achtergevel :



Laatst gewijzigd:
08-01-2018