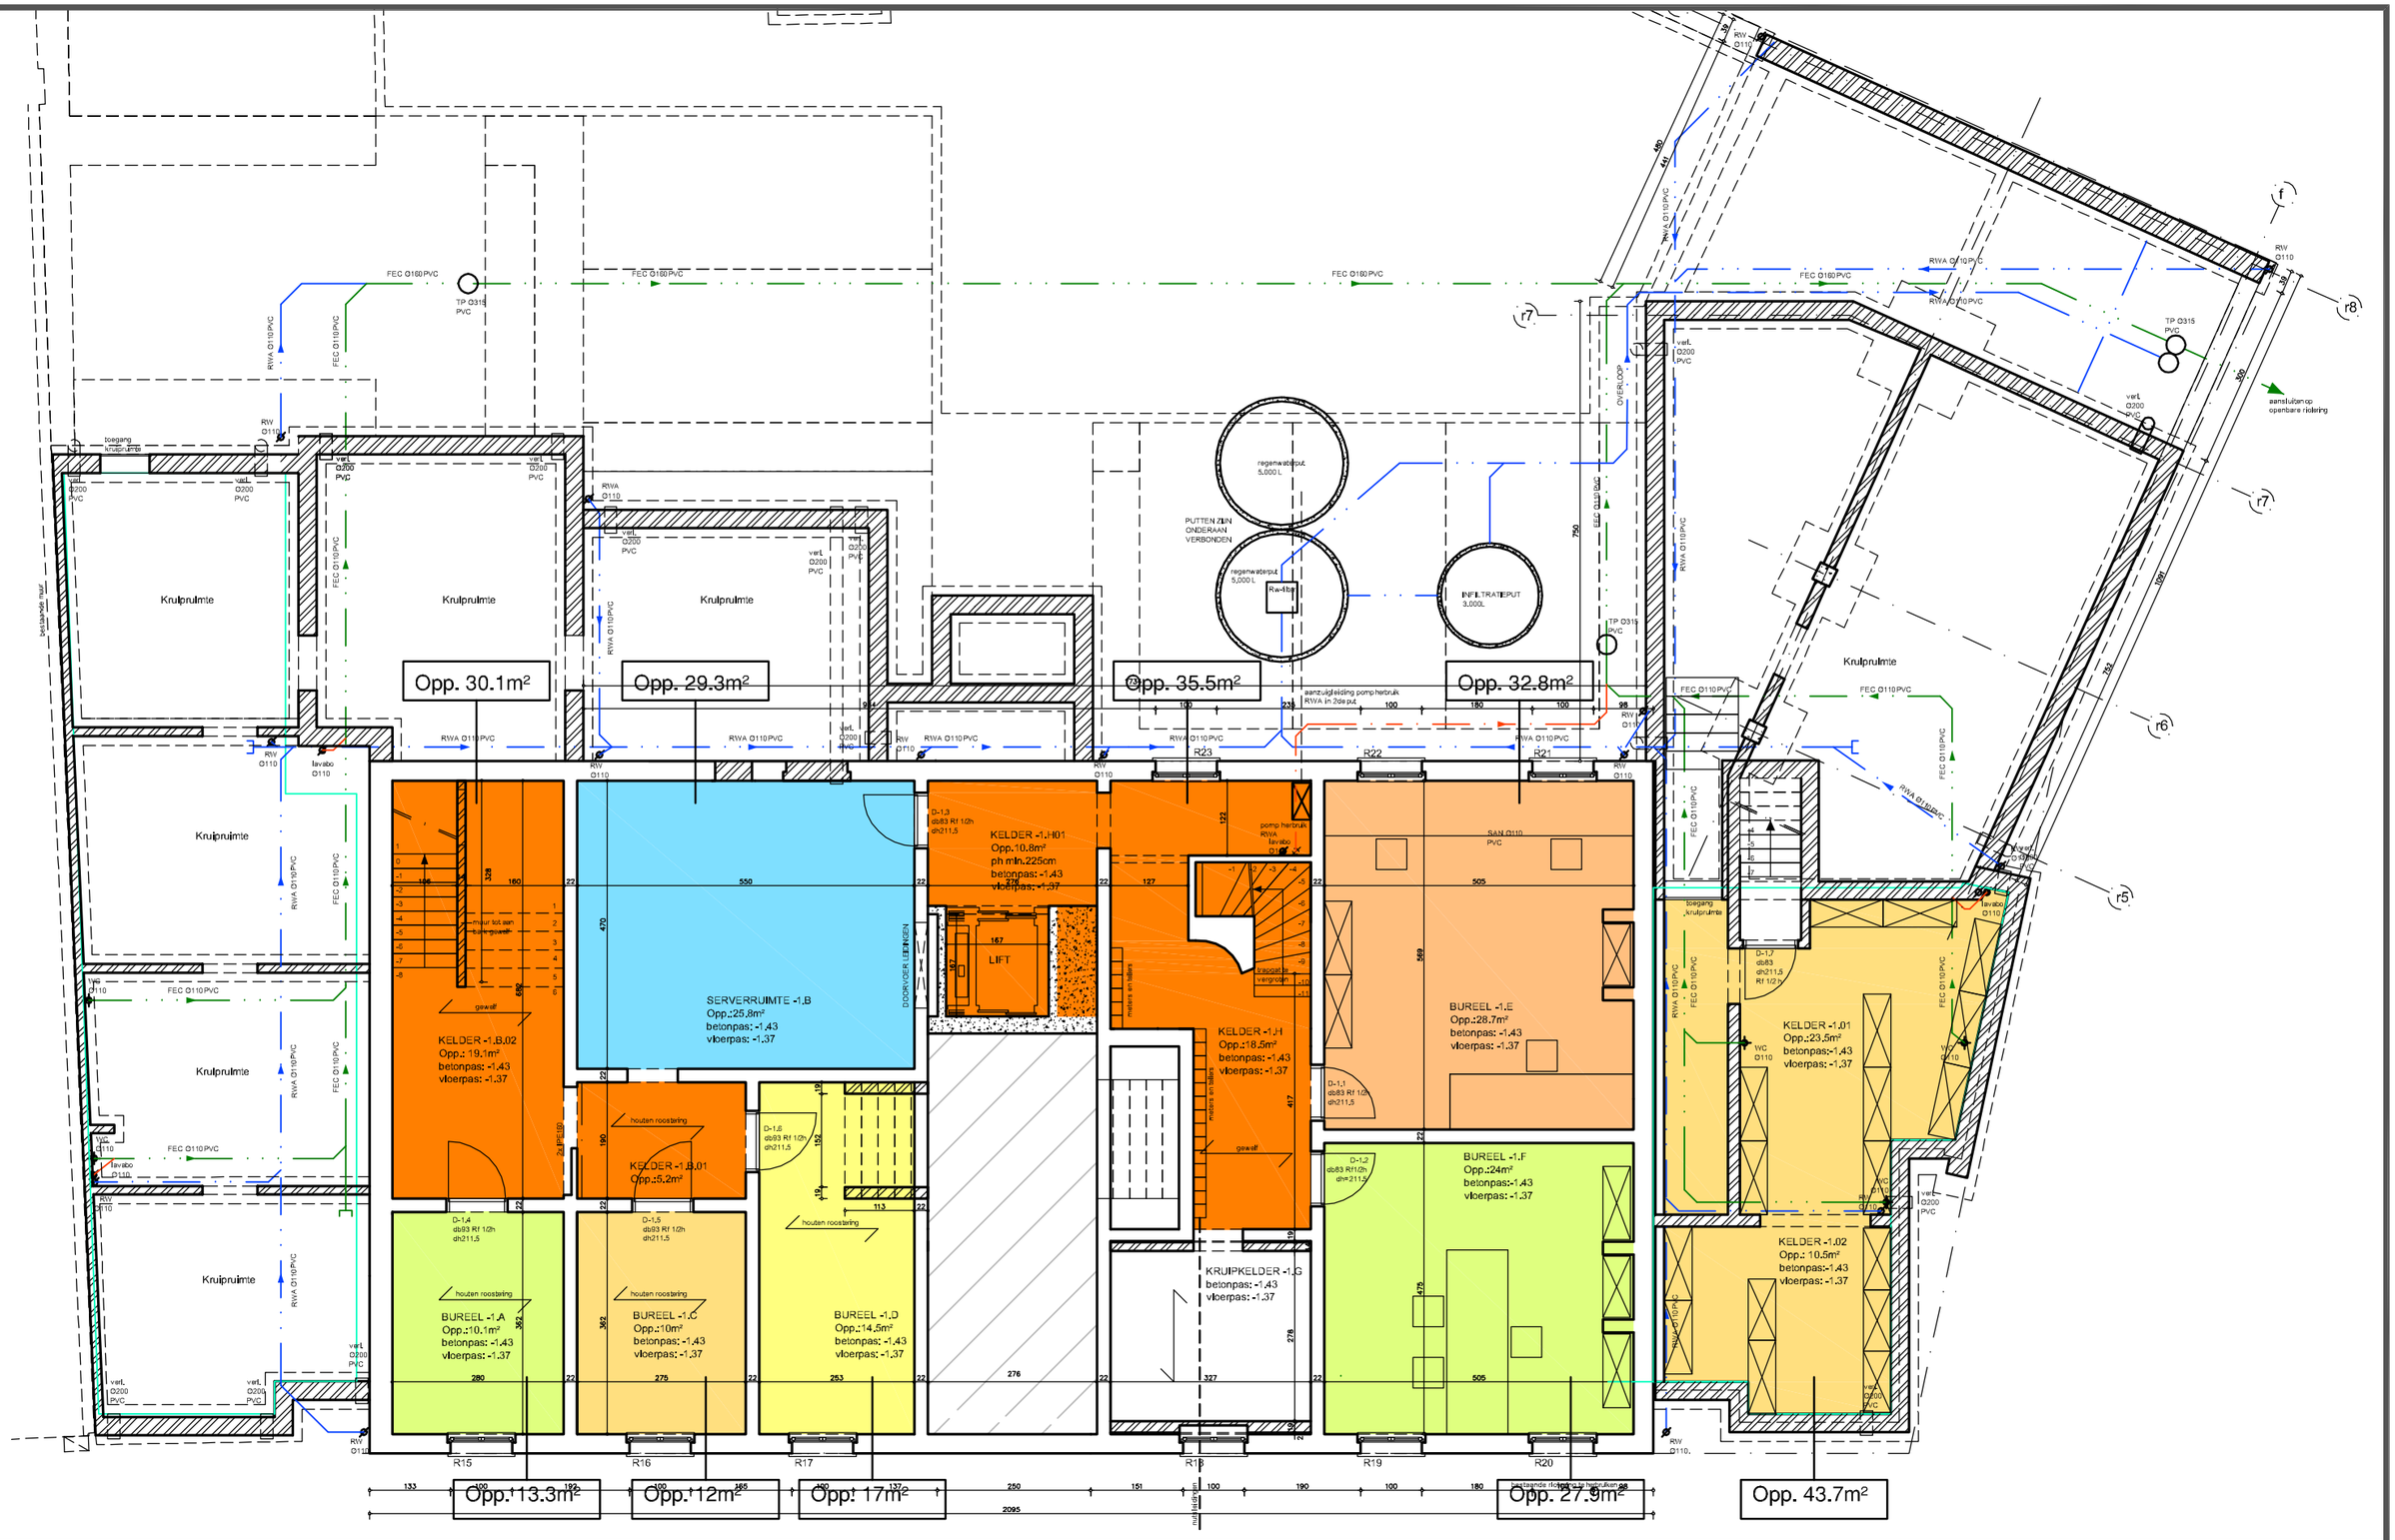

LE COQ bvba
Pannenhoef 11
2382 Ravels (Poppel)

LE COQ bvba
Renovatie van een kantoorgebouw

OPPERVLAKTEBEREKENING

KELDER

architect **- LUC VANHOUT -**
Professionele Architectenvennootschap ATELIER VANHOUT & Ass.
PARKLAAN 146 - 2300 TURNHOUT
tel.: 014/41.32.32 fax.: 014/42.92.16
e-mail: atelier.vanhout@architectenbureau.org

Schaal: 1/100
datum: 04.04.09

BESTELCODE
VH0656-PR01-UV-A3-01-0