
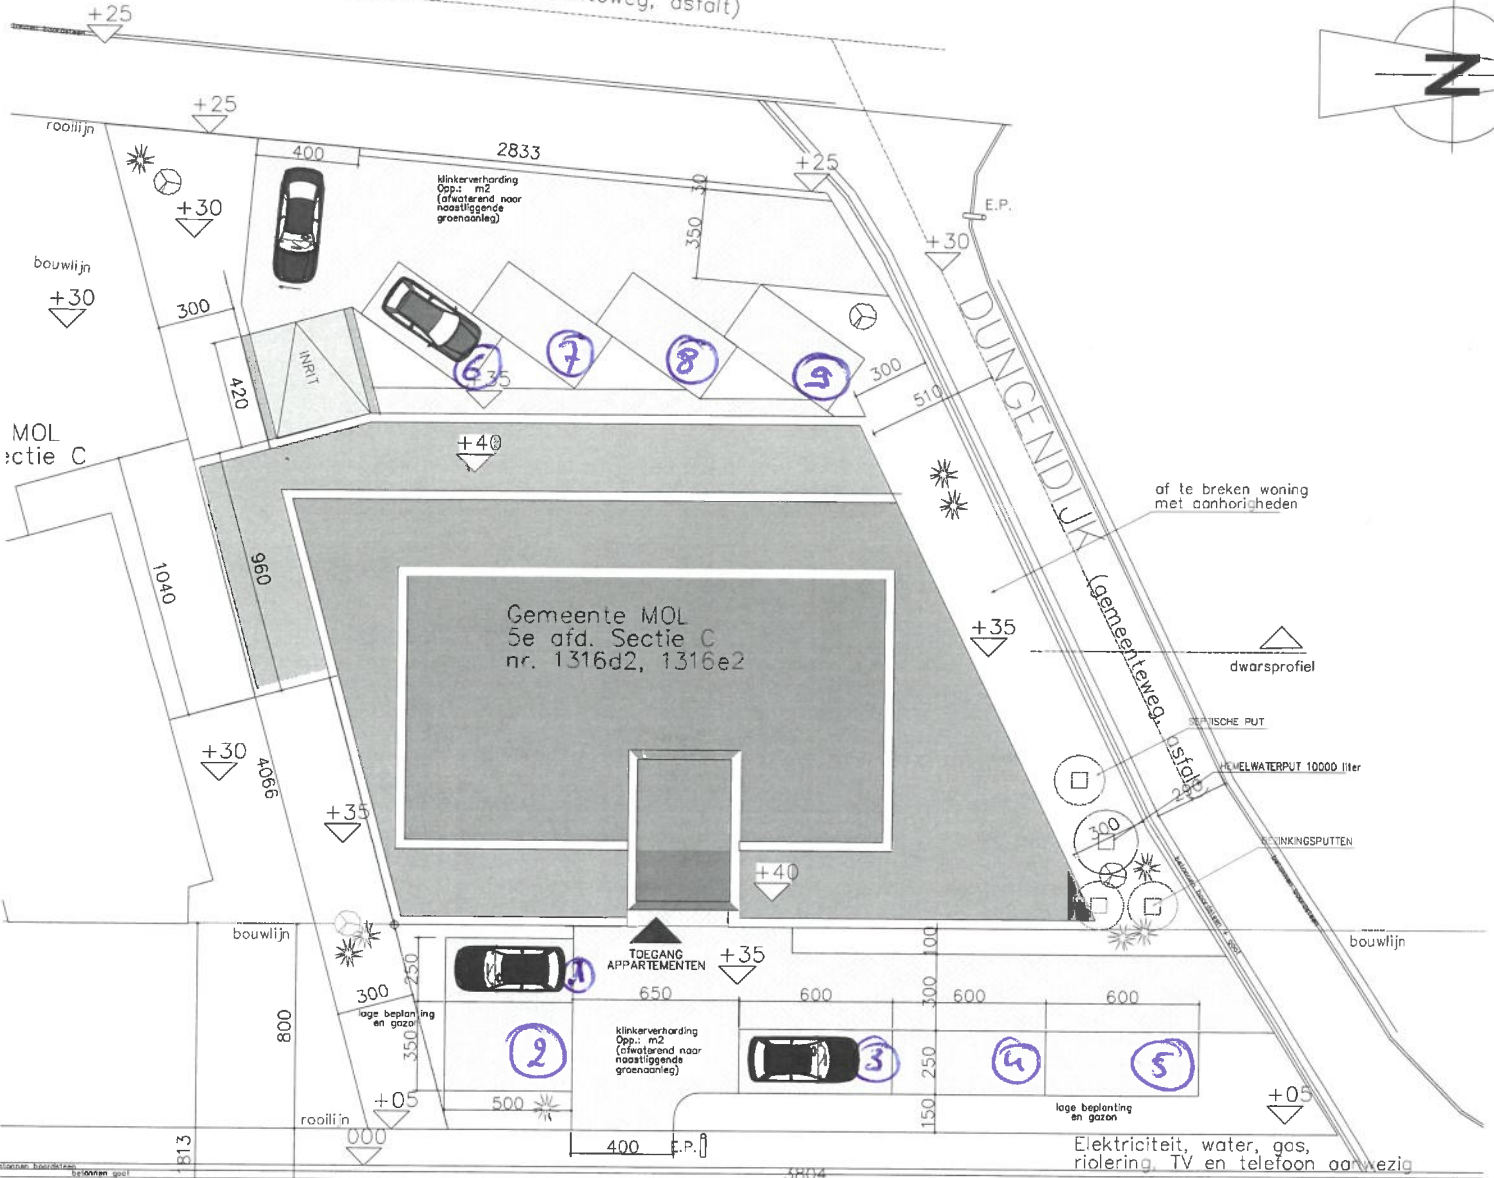


E.P. |

+30
DUNGENDIJK (gemeenteweg, asfalt)

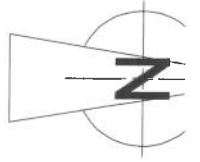

af te breken woning met aanhorigheden

dwarsprofiel

DEININGSPUT

WELWATERPUT 10000 liter

DEININGSPUTTEN


TOEGANG APPARTEMENTEN

Elektriciteit, water, gas, riolering, TV en telefoon aanwezig

TURNHOUTSEBAAN (gewestweg N18, beton)



terreinprofiel

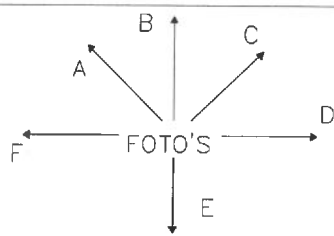

V P L A N T I N G
haal 1/200