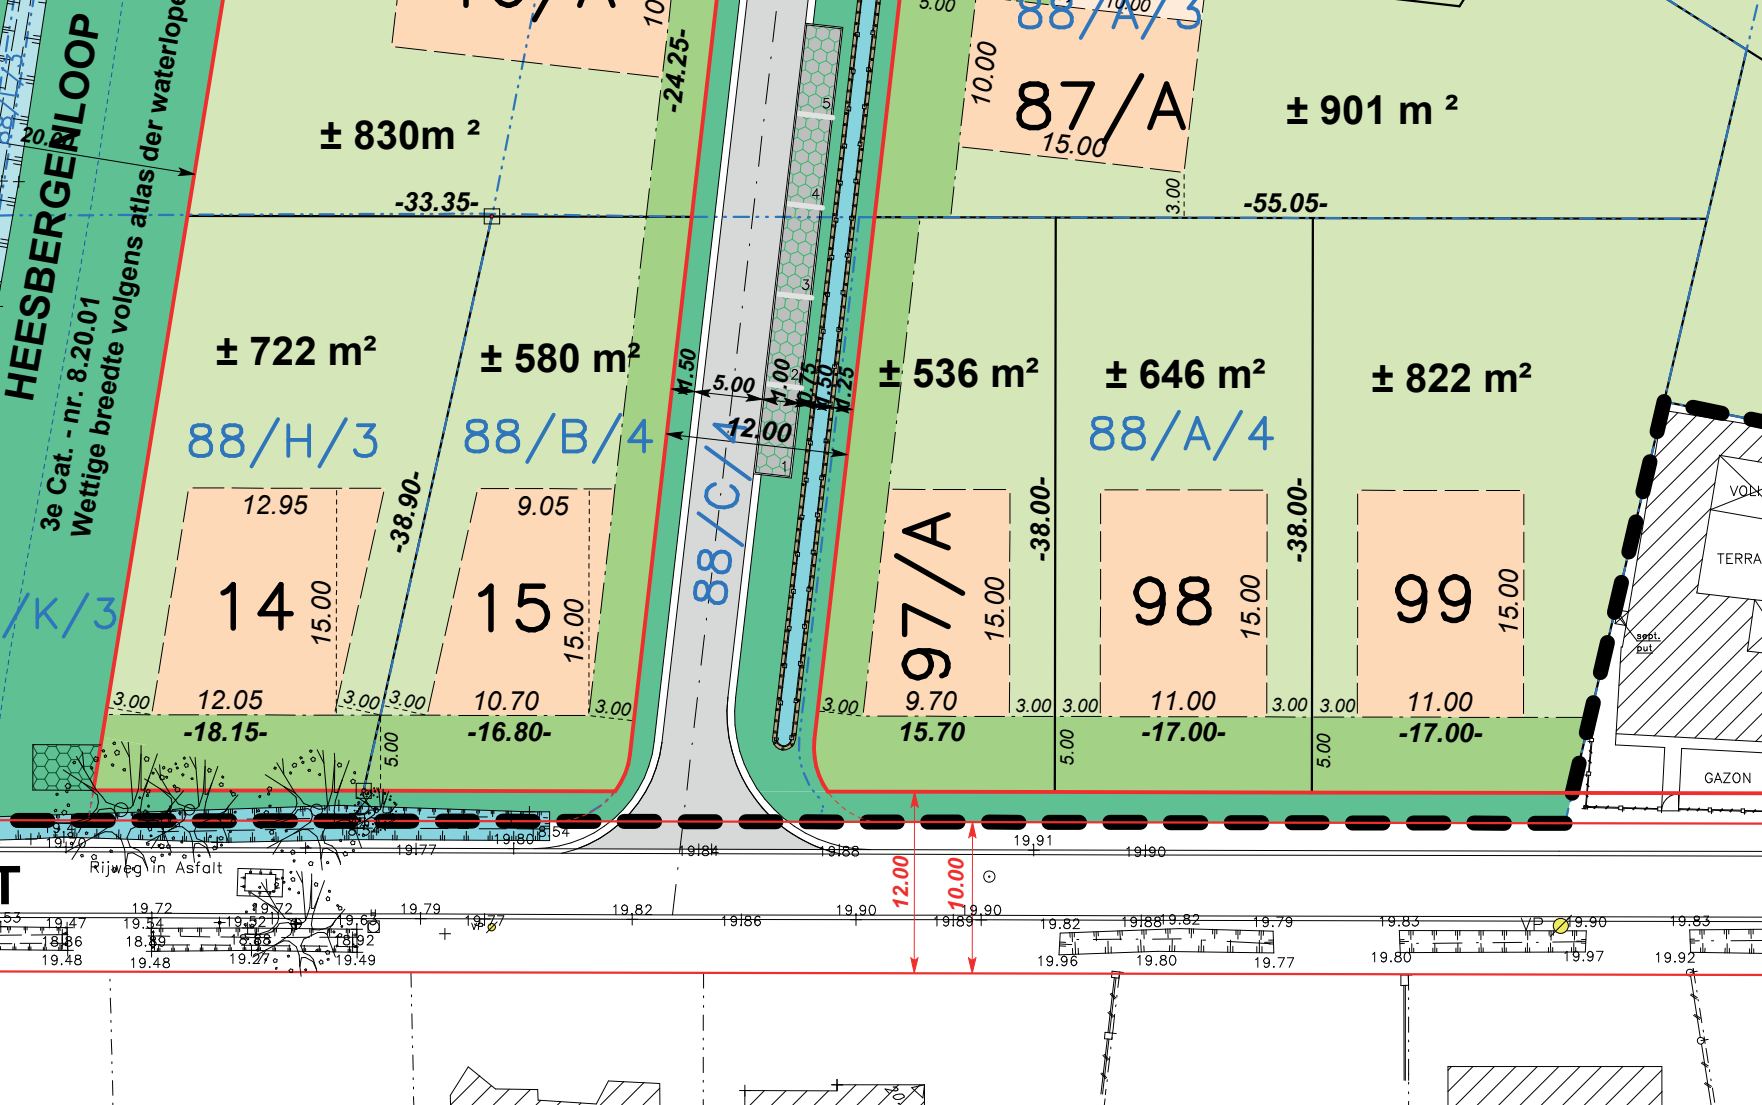
HEESBERGENLOOP
3e Cat. - nr. 8.20.01
Wettige breedte volgens atlas der waterlopen
20
± 830m ²
-33.35-
-24.25-
88/A/3
87/A
15.00
10.00
± 901 m ²
-55.05-
3.00
± 722 m²
± 580 m²
± 536 m²
± 646 m²
± 822 m²
88/H/3
88/B/4
88/C/4
88/A/4
12.95
14
15.00
-38.90-
9.05
15
15.00
97/A
15.00
-38.00-
98
15.00
-38.00-
99
15.00
-38.00-
3.00
12.05
-18.15-
3.00
3.00
10.70
-16.80-
3.00
5.00
3.00
9.70
15.70
3.00
3.00
11.00
-17.00-
3.00
5.00
3.00
11.00
-17.00-
5.00
1.50
5.00
1.00
0.75
0.50
1.25
12.00
/K/3
GAZON
Rijweg in Asfalt
12.00
10.00
19.91
19.90
19.82
19.79
19.83
19.90
19.92
19.96
19.80
19.77
19.97