





35m

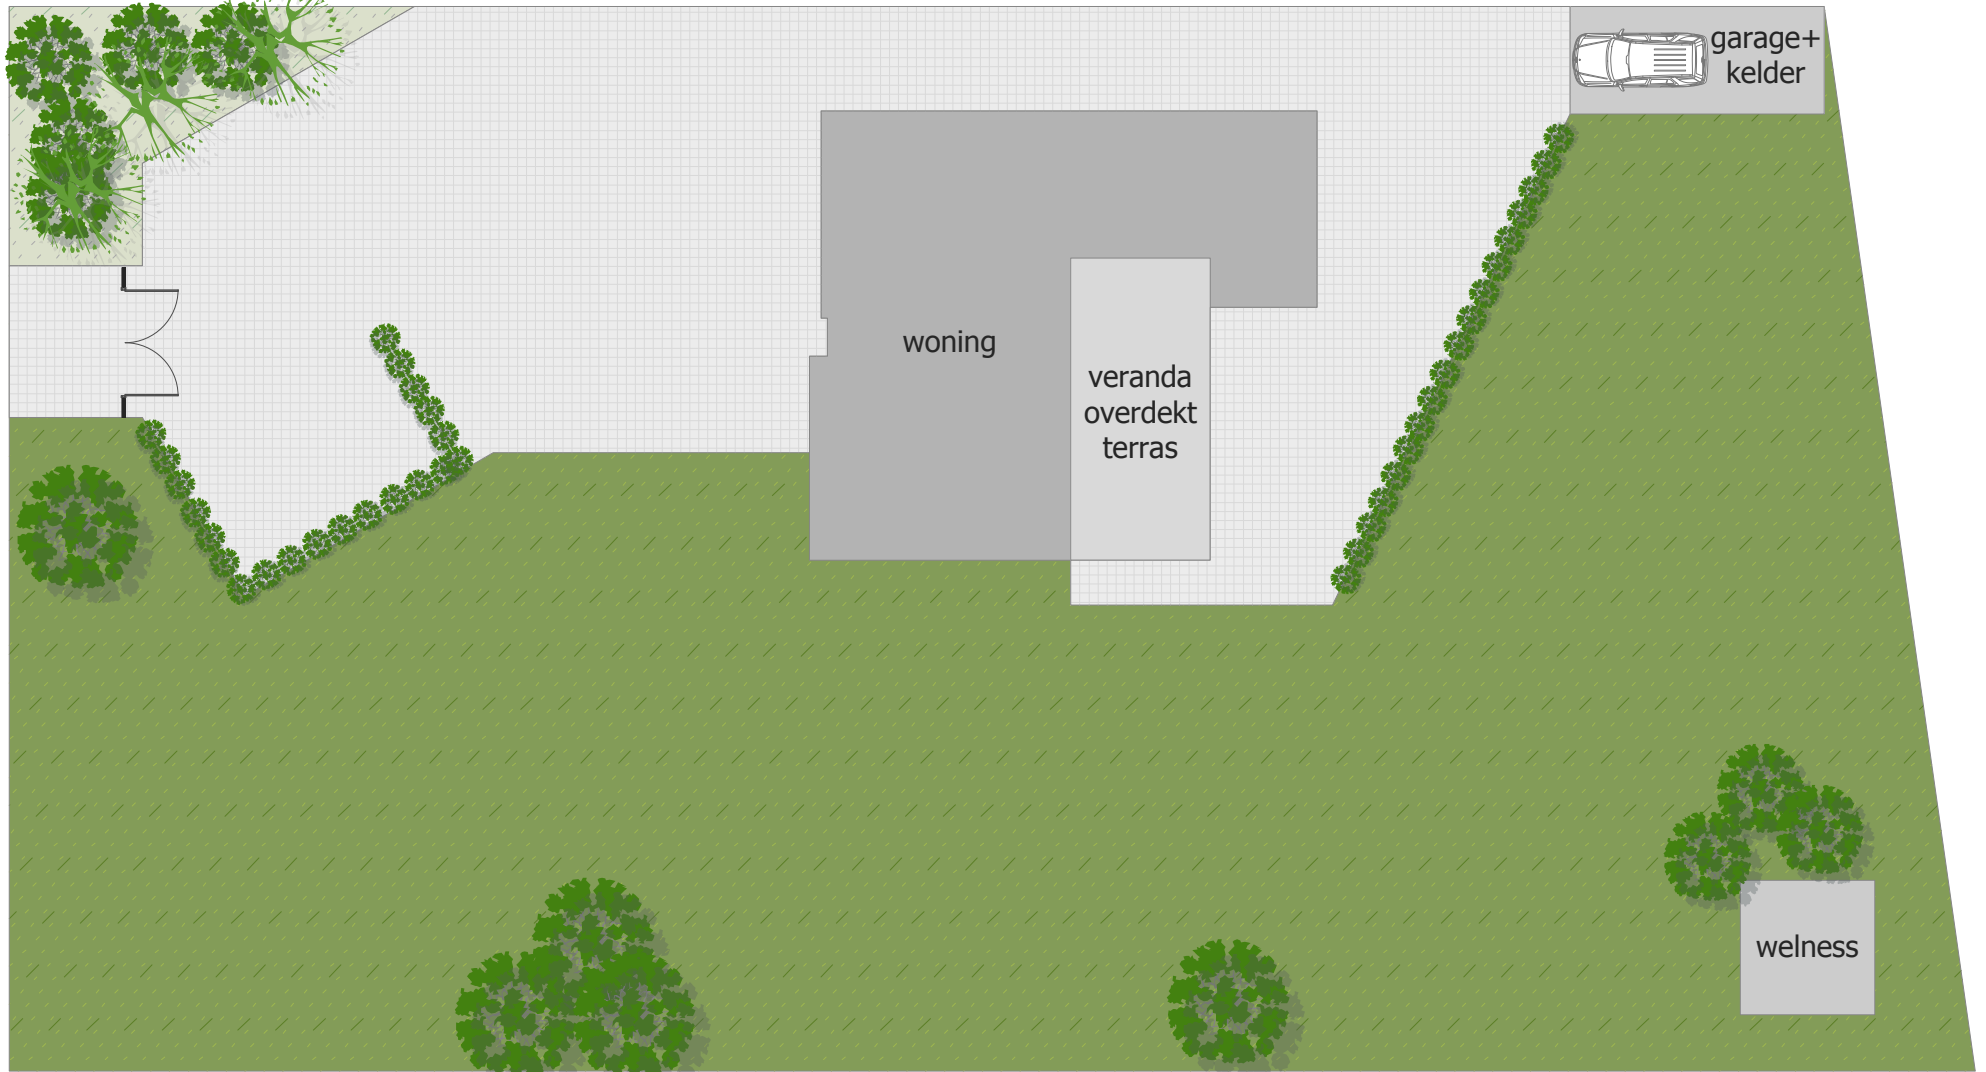

woning

veranda
overdekt
terras

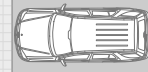

garage+
kelder

wellness

65m

De getoonde maten zijn binnenmaten. Deze afmetingen zijn benaderend, informatief en leiden in geen enkel geval tot een contractuele verplichting.