


VERBINDINGSKANAAL  
KWAADMECHELEN-DESSEL

JAAGPAD

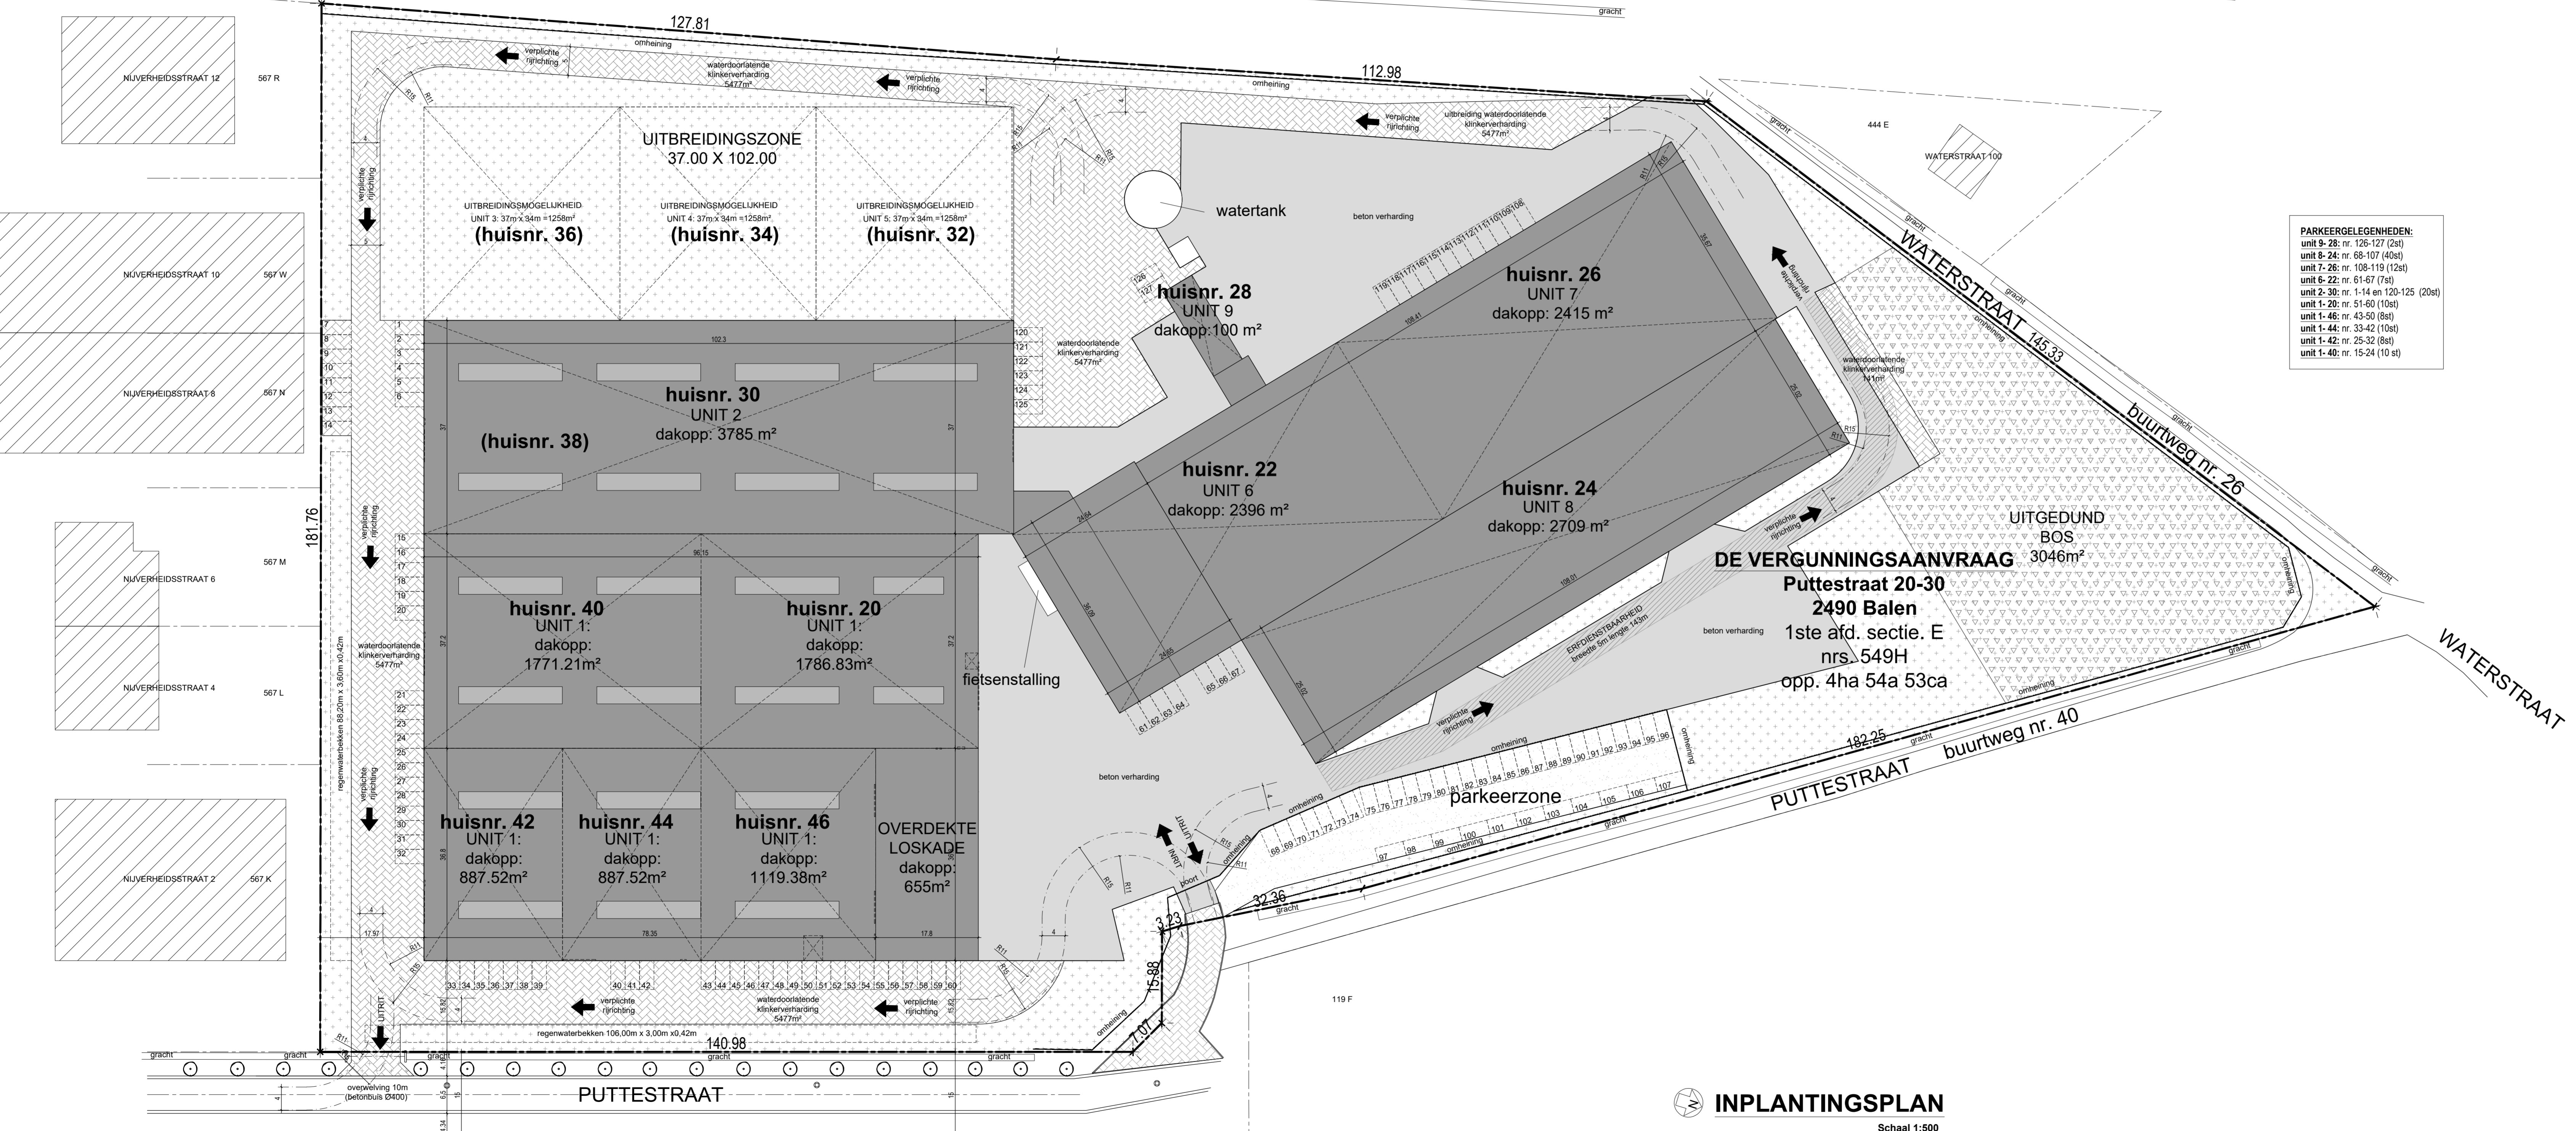

**PARKEERGELEGENHEDEN:**  
 unit 9- 28: nr. 126-127 (2st)  
 unit 6- 24: nr. 68-107 (40st)  
 unit 7- 26: nr. 108-119 (12st)  
 unit 6- 22: nr. 61-67 (7st)  
 unit 2- 30: nr. 1-14 en 120-125 (20st)  
 unit 1- 20: nr. 51-60 (10st)  
 unit 1- 46: nr. 43-50 (8st)  
 unit 1- 44: nr. 33-42 (10st)  
 unit 1- 42: nr. 25-32 (8st)  
 unit 1- 40: nr. 15-24 (10 st)

HET OMVORMEN VAN 1 KMO UNIT NAAR  
5 KLEINERE KMO UNITS

|                             |   |                             |             |            |
|-----------------------------|---|-----------------------------|-------------|------------|
| Bouwplaats                  | PUTTESTRAAT 20-30<br>2490 BALEN<br>Afd. 1, sectie E, nr. 594 G  |                             |             |            |
| Bouwheer                    | ARTIMO INVEST<br>Herdersstraat 11, 2400 Mol<br>tel. 0496/26 00 20<br>tel. 0496/60 53 48<br>e-mail: info@artimo-invest.be<br>website: www.artimo-invest.be |                             |             |            |
| Ontwerp                     | T-BURO<br>Heidebloemstraat 19, 2440 Geel<br>tel. 0490/25 96 90<br>e-mail: thijspe@hotmail.com   |                             |             |            |
| Voor akkoord<br>De bouwheer | Voor akkoord<br>De architect  | Voor akkoord<br>De aannemer | Wijzigingen | Datum      |
|                             |   |                             | uitvoering  | 15 11 2015 |
|                             |   |                             | melding     | 23 10 2017 |
| Aantal plannen: 5           | Plan nr. 5  | Schaal: 1:500               |             |            |



**INPLANTINGSPLAN**  
Schaal 1:500

VERGUNNINGSAAVRAAG

NIEUWE TOESTAND

inplantingsplan