




1 Linker zijgevel  
1 : 100

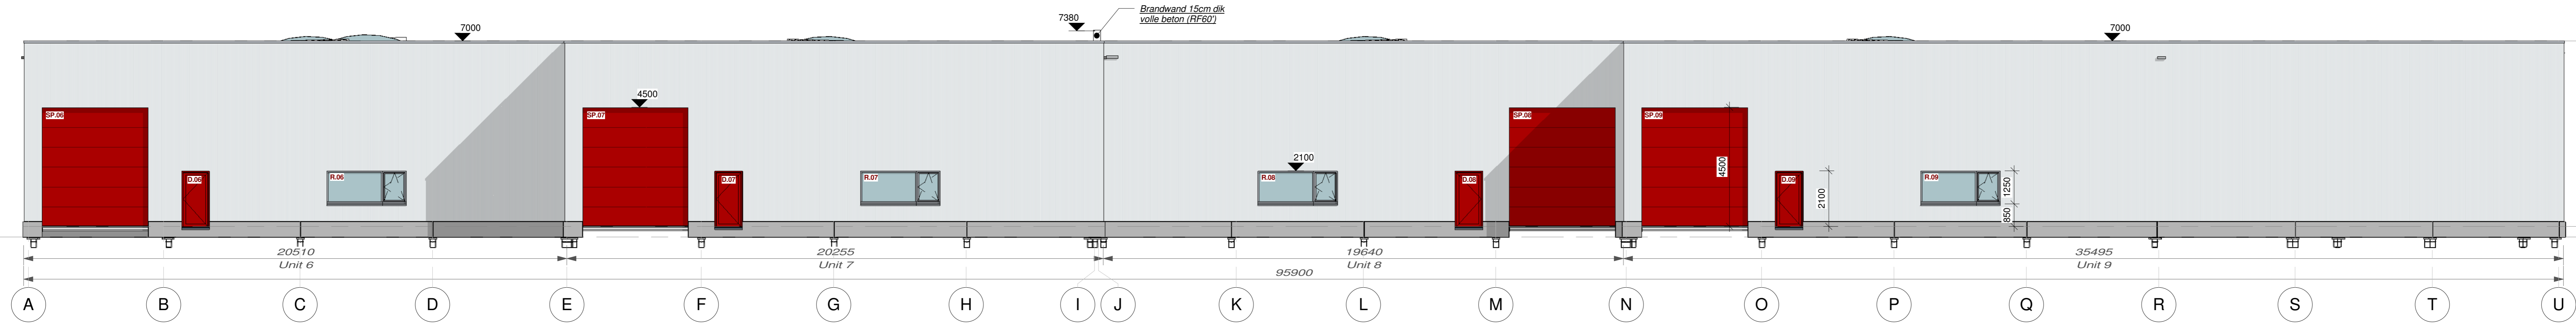


2 Rechter zijgevel  
1 : 100

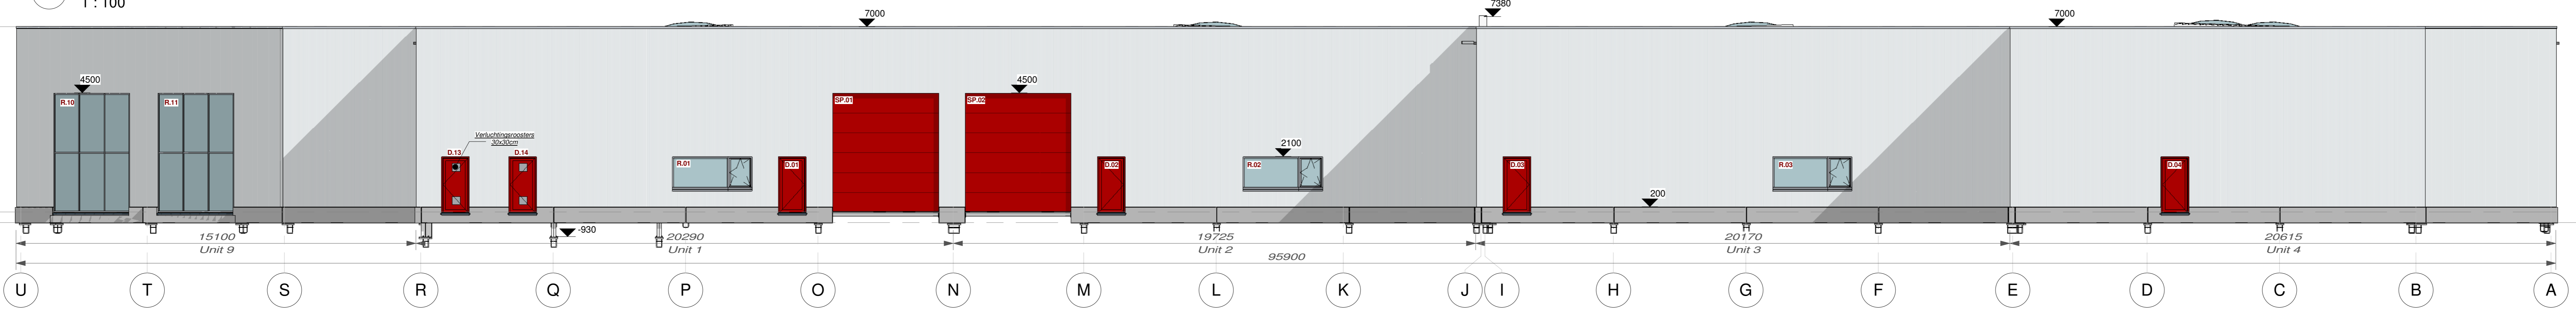


3 Achtergevel  
1 : 100

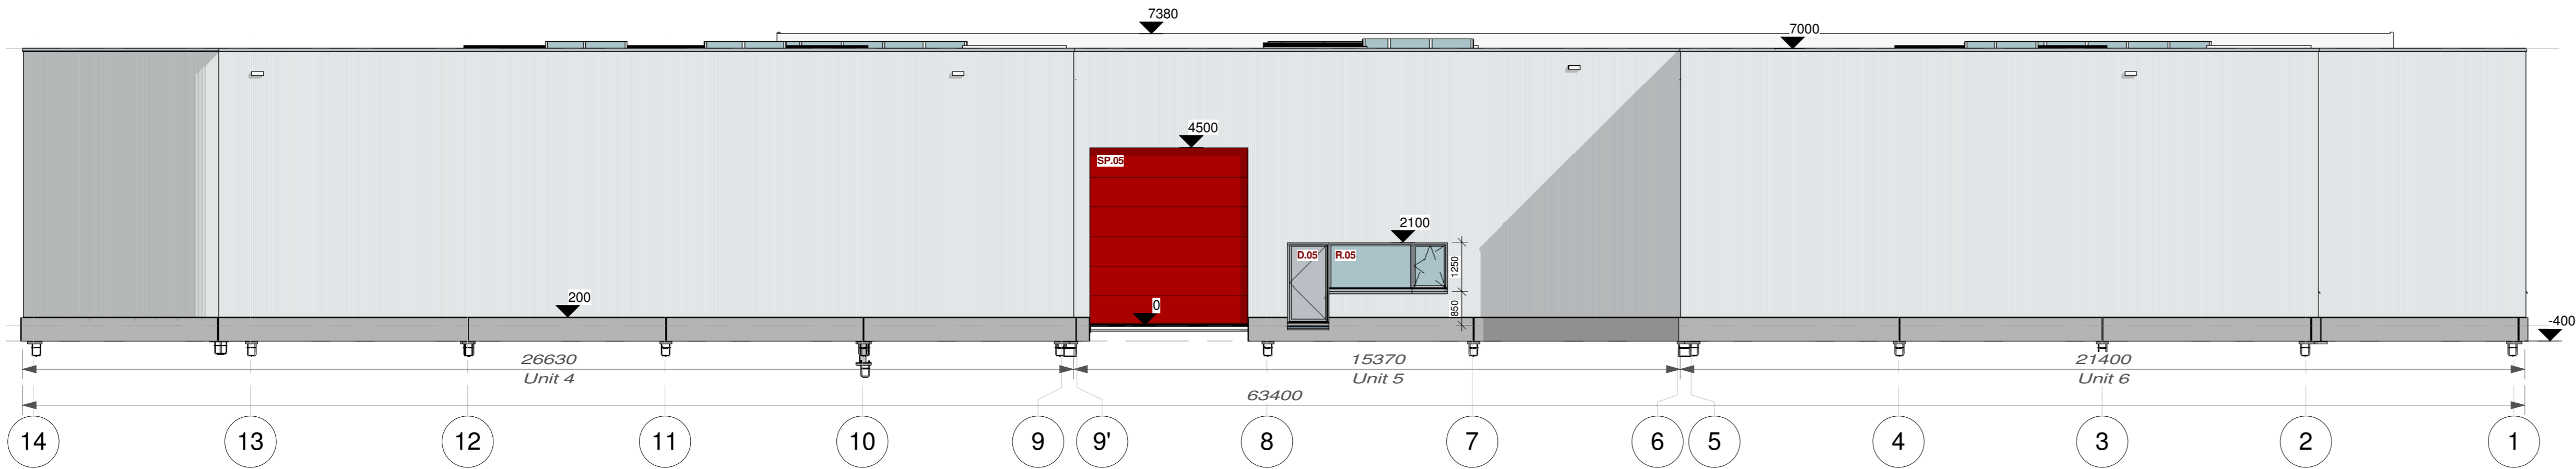

4 Voorgevel  
1 : 100

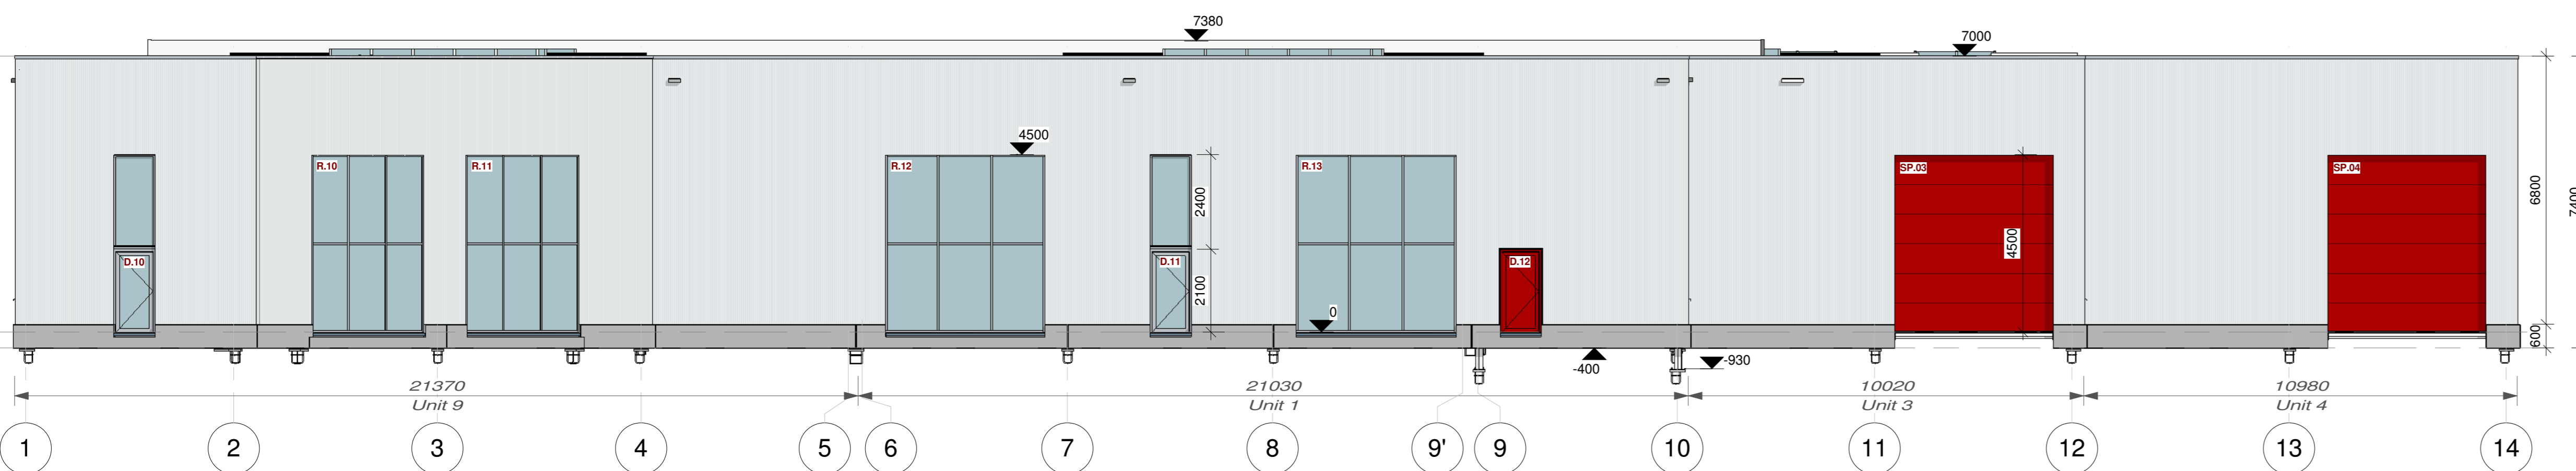

5 Isometrie

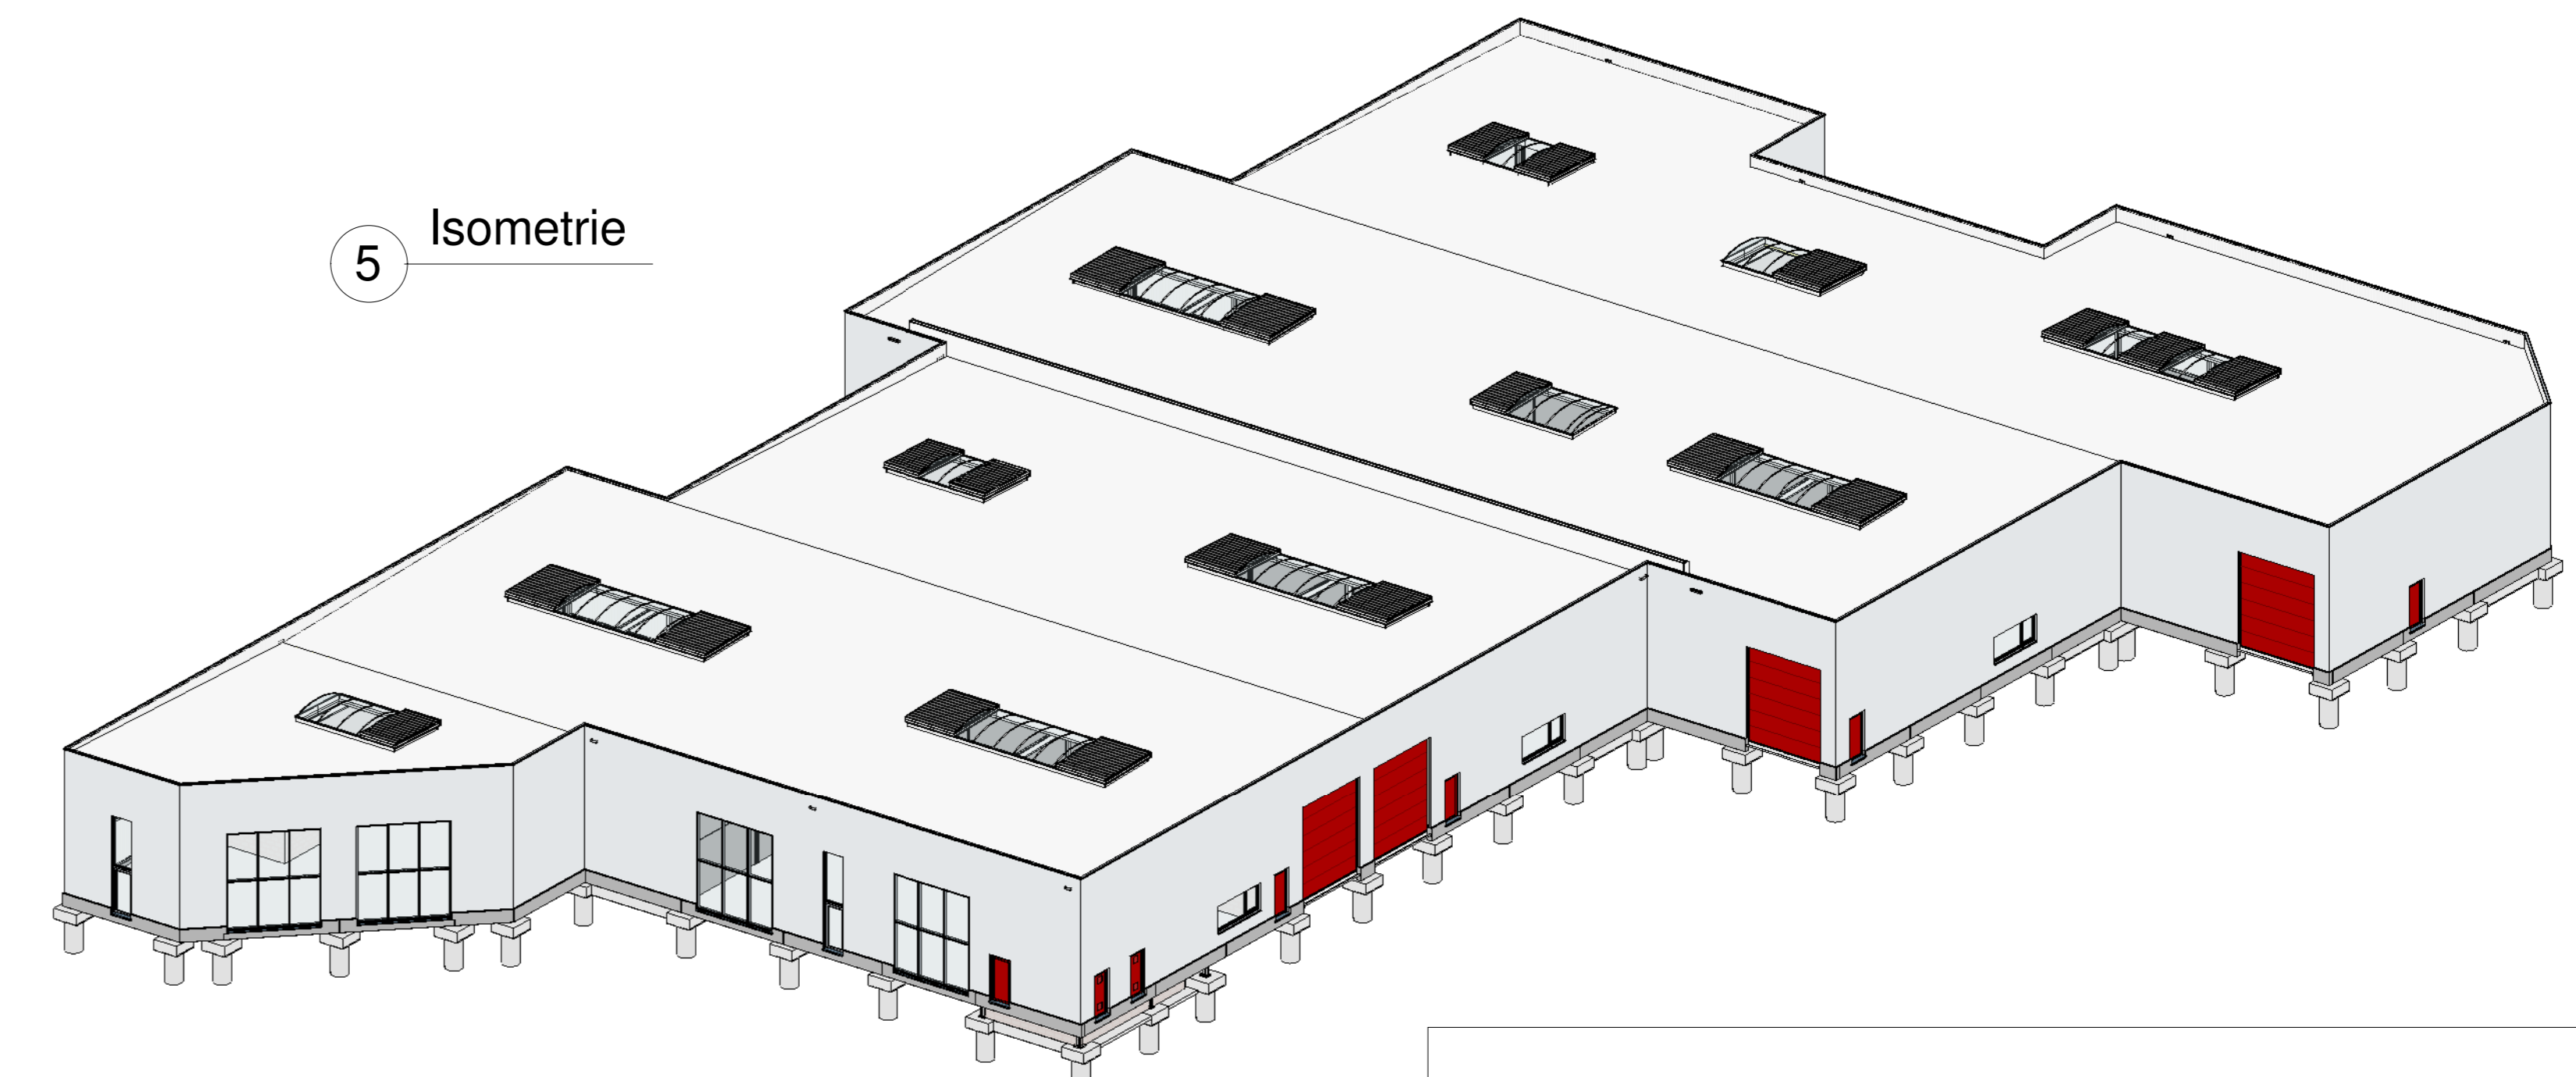

STATUS			
Nr.	Onderwerp	Datum	PVB
10	Posteplan grinkernen	14.04.2016	A.R.
11	Anker- & funderingsplan	14.04.2016	A.R.
20	Grondplan	21.03.2016	A.R.
21	Dakstructuur	21.03.2016	A.R.
22	Dakplan	21.03.2016	A.R.
23	Gevelzichten	21.03.2016	A.R.
30	Sneek's (as 9, 12 & K)	21.03.2016	A.R.
31	Sneek's (as 2)	21.03.2016	A.R.

REV.	OMSCHRIJVING	DATUM	GET.
C	Definitief plan	21.03.2016	Archiever
B	Ankerplan- & funderingsplan	14.04.2016	Archiever
A	Bronnende plan	21.03.2016	Archiever

**ALTEZ NV**  
Tel.: +32 (0)70 21 11 02  
Fax.: +32 (0)51 25 99 98  
info@altez.be www.altez.be

**ROUWHEER**  


**WERFADRES** Ketelaerstraat 3  
B-2340 BEERSE

**ALGEMENE OMSCHRIJVING PROJECT**  
Bouwen van 9 KMO-units

**ONDERWERP TEKENING**  
Gevelzichten

**LET OP:** Wijzigingen kunnen enkel voorgesteld worden op een tekening voor de afgeleverde tekening. Het is niet toegestaan om tekening te wijzigen op een tekening die niet is afgeleverd. 


DOSSIERNUMMER	PLANNUMMER	VERT.	PVB.	DATUM	SCHAAL	FORM.
160092	23	R.C.	A.R.	21.03.2016	Zie plan	A0