


1 Dakplan  
1:100

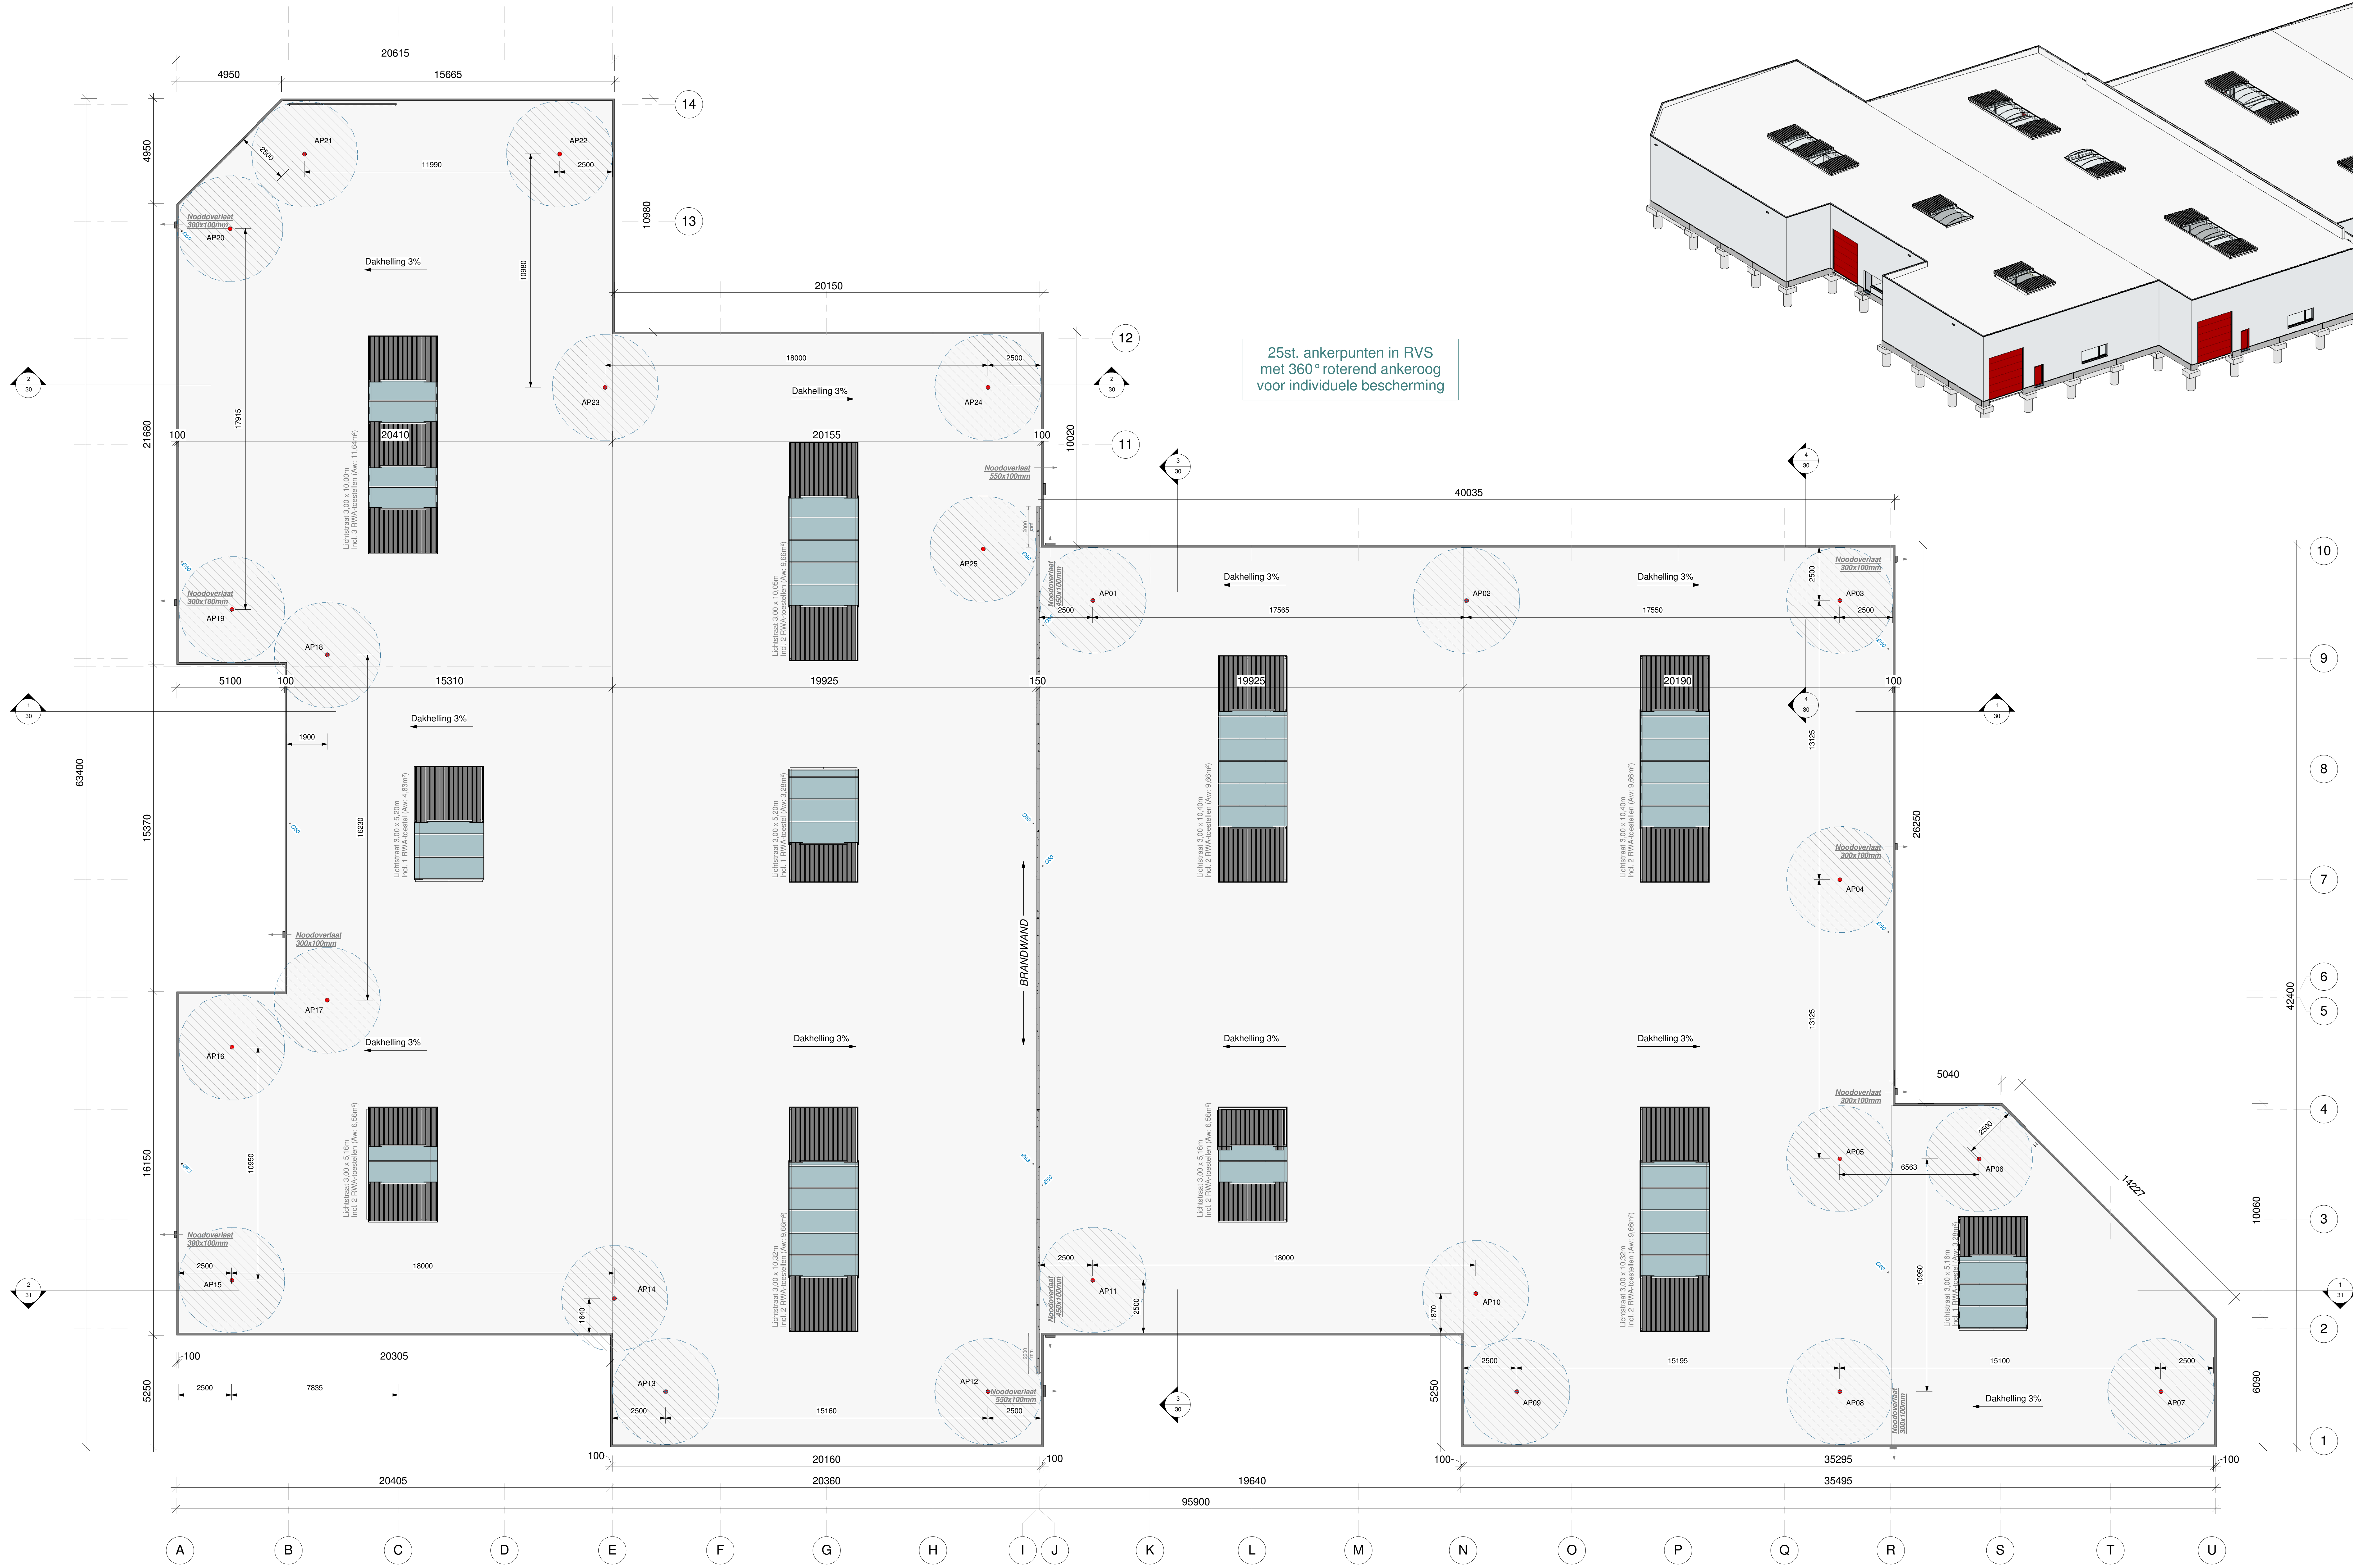

2 Isometrie



STATUS			
Nr.	Onderwerp	Datum	PVB
10	Postlocatie grinkomen	14.04.2015	A.R.
11	Anker- & funderingsplan	14.04.2016	A.R.
20	Grondplan	21.03.2016	A.R.
21	Dakstructuur	21.03.2016	A.R.
22	Dakplan	21.03.2016	A.R.
23	Gevelzichten	21.03.2016	A.R.
30	Snedes (as 8, 12 & k)	21.03.2016	A.R.
31	Snedes (as 2)	21.03.2016	A.R.

**ALTEZ**  
CONSTRUCTION GROUP

**ALTEZ NV**  
SZAMOTULYSTRÁAT 5, B-8700 TIELT  
Tel: +32 (0)70 211 11 02  
Fax: +32 (0)51 25 99 98  
info@altez.be www.altez.be

<p><b>BOUWHEER</b> Cronjbeheer bvba - Césaré De Graaff Le Coudenberg 16 B-2020 Antwerpen Telefoon: 036/53.04.99 E-mail: ces@cronjbeheer.be</p>	<p><b>ARCHITECT</b> Hedebelyck architecten &amp; ingenieurs Aves: Frans Niggelplein 22 B-2010 Antwerpen-Beijerin Telefoon: 02/26.12.87 E-mail: info@hedebelyck.eu</p>
<p><b>WERFADRES</b> Ketelerstraat 3 B-2340 BEERSE</p>	
<p><b>ALGEMENE OMSCHRIJVING PROJECT</b> Bouwen van 9 KMO-units</p>	
<p><b>ONDERWERP TEKENING</b> Dakplan</p>	
<p><b>LET OP:</b> - Bijlagen kunnen enkel voorgedrukt worden op een leeg blad. - Het geheel moet op de tekening afgebeeld worden. - Het geheel moet op de tekening afgebeeld worden. - De tekening moet op de tekening afgebeeld worden. - De tekening moet op de tekening afgebeeld worden.</p>	
<p><b>BOUWHEER</b> GEZEN EN GOEDGEKURD</p>	<p><b>VERTEGENWOORDIGER</b> GEZEN EN GOEDGEKURD</p>

DOSSIERNUMMER	PLANNUMMER	VERT.	PVB.	DATUM	SCHAAL	FORM.
160092	22	R.C.	A.R.	21.03.2016	Zie plan	A0+